



RENVOOI:

Algemeen

hoofdentree

entree

gevelmetselwerk

binnenwanden

betonwanden/dragende wanden/  
hsb-elementen

binnendeur en kozijn met daarbij  
aangegeven de breedte van de deur

isolatie

dak

schacht

inspectieluik

Installatie(s) (positie indicatief)

buitenkraan

water aansluiting (w = warm / k = koud)

douchekraan

afvoer, binnen

hemelwaterafvoer

douchepijp WTW

CV-verdeler

wandventiel toevoer ventilatie 250 cm +vl

wandventiel afvoer ventilatie 250 cm +vl

plafondventiel toevoer ventilatie

plafondventiel afvoer ventilatie

elektrische design radiator

vloerverwarming

Elektra & verlichting

schakelaar enkelpolig

schakelaar ventilatie / wtw

schakelaar ventilatie / wtw + co2 sensor (optioneel)

serieschakelaar

wisselschakelaar / hotelschakelaar

kruisschakelaar (optioneel)

plafondlichtpunt

wandaansluitpunt verlichting

wandaansluitpunt verlichting, met armatuur

rookmelder tegen wand

rookmelder aan plafond

co2 sensor (optioneel)

perilex 45 cm + vloer

thermostaat

bedrade leiding

bel

drukknop bel

centraal aardpunt 45 cm + vloer

wandcontactdoos enkel geaard

wandcontactdoos dubbel geaard, horizontaal

wandcontactdoos enkel waterdicht (optioneel)

wandcontactdoos dubbel waterdicht (optioneel)

aardmat in vloer

grondkabel op rol (optioneel)

Afkortingen installaties

|        |                                                |
|--------|------------------------------------------------|
| afz    | afzuigkap                                      |
| bl     | boiler                                         |
| ca     | centraal aardpunt                              |
| cm/mag | (combi)magnetron                               |
| co2    | co2 sensor (optioneel)                         |
| cv     | centrale verwarming                            |
| data   | data aansluiting                               |
| er     | elektrische radiator                           |
| kk     | koelkast                                       |
| mv     | mechanische ventilatie                         |
| MK     | meterkast                                      |
| ov     | oven (optioneel)                               |
| per    | perilex aansluiting tbv elektrisch kooktoestel |
| RM     | rookmelder                                     |
| sp     | spuwer                                         |
| th     | thermostaat                                    |
| vr     | vriezer (optioneel)                            |
| vv     | verdeler vloerverwarming                       |
| vw     | vaatwasser                                     |
| wd     | wasdroger                                      |
| wm     | wasmachine                                     |
| wp     | warmtepomp                                     |
| wtw    | warmteterugwinunit                             |
| zw     | zonwering (optioneel)                          |
| ***    | elektra behorende bij elektra-pakket           |

Hoogtes elektra punten (in geval van toepassing)

| Omschrijving                                      | Hoogte (circa) |
|---------------------------------------------------|----------------|
| Wandcontactdozen verblijfsruimten                 | 30 cm + vloer  |
| Bedrade leiding(en) voor data / CAI               | 30 cm + vloer  |
| Wandcontactdozen wastafel in badkamer             | 105 cm + vloer |
| Wandcontactdozen boven aanrecht keuken            | 120 cm + vloer |
| Wandcontactdozen koelkast                         | 7 cm + vloer   |
| Wandcontactdozen vaatwasser                       | 70 cm + vloer  |
| Wandcontactdoos afzuigkap                         | 220 cm + vloer |
| Wandcontactdozen (aparte groep) t.b.v. wasmachine | 105 cm + vloer |
| Wandcontactdoos elektrische radiator              | 55 cm + vloer  |
| Wandcontactdoos verkeersruimte                    | 105 cm + vloer |
| Lichtschakelaars / combinatieschakelaars          | 105 cm + vloer |
| (Kamer)thermostaat                                | 150 cm + vloer |
| Hoofdbediening ventilatie                         | 150 cm + vloer |
| Wandcontactdozen installaties                     | n.t.b.         |
| Wandlichtpunten buiten                            | 210 cm + vloer |



project  
**De Parels**  
onderdeel  
**Renvooi**  
werknnummer  
**02.0770**

tekeningnummer  
**VT\_1\_001**

Deze tekening is onderdeel van de contractstukken. Bij verschillen tussen de tekst van de Technische Omschrijving en deze tekeningen prevaleert de tekst van de Technische Omschrijving. Maten zijn ca. maten in centimeters, aan deze plattegrond kunnen geen rechten worden ontleend. Onjuistheden en wijzigingen die voortkomen uit onze controlerende zijn voorbehouden. De op deze tekening aangegeven maatvoering is niet geschikt voor opdrachten aan derden door kopers. Wij adviseren bij de inrichting van uw woning de maten ter plaatse op te nemen.

formaat **A3**  
schaal **1 : 50**

gemaakt **13-11-2023** **KKE**  
gewijzigd



RENVOOI

- hoofdentree
- entree

- kavelgrens

- hekwerk met hедера
- haag 600 mm hoog

- poort

- achterpad

- staptegels 600x400mm

- voortuin door kopers te kiezen

- put

- P parkeerplaats prive terrein





project  
**De Parels**  
onderdeel  
**Situatie**  
werknr.  
**02.0770**


Deze tekening is onderdeel van de contractstukken. Bij verschillen tussen de tekst van de Technische Omschrijving en deze tekeningen prevaleert de tekst van de Technische Omschrijving. Maten zijn ca. maten in centimeters, aan deze plattegrond kunnen geen rechten worden ontleend. Onjuistheden en wijzigingen die voortkomen uit onze controlerende zijn voorbehouden. De op deze tekening aangegeven maatvoering is niet geschikt voor opdrachten aan derden door kopers. Wij adviseren bij de inrichting van uw woning de maten ter plaatse op te nemen.


formaat **A3**  
schaal **1:650**

gemaakt **13-11-2023 KKE**  
gewijzigd

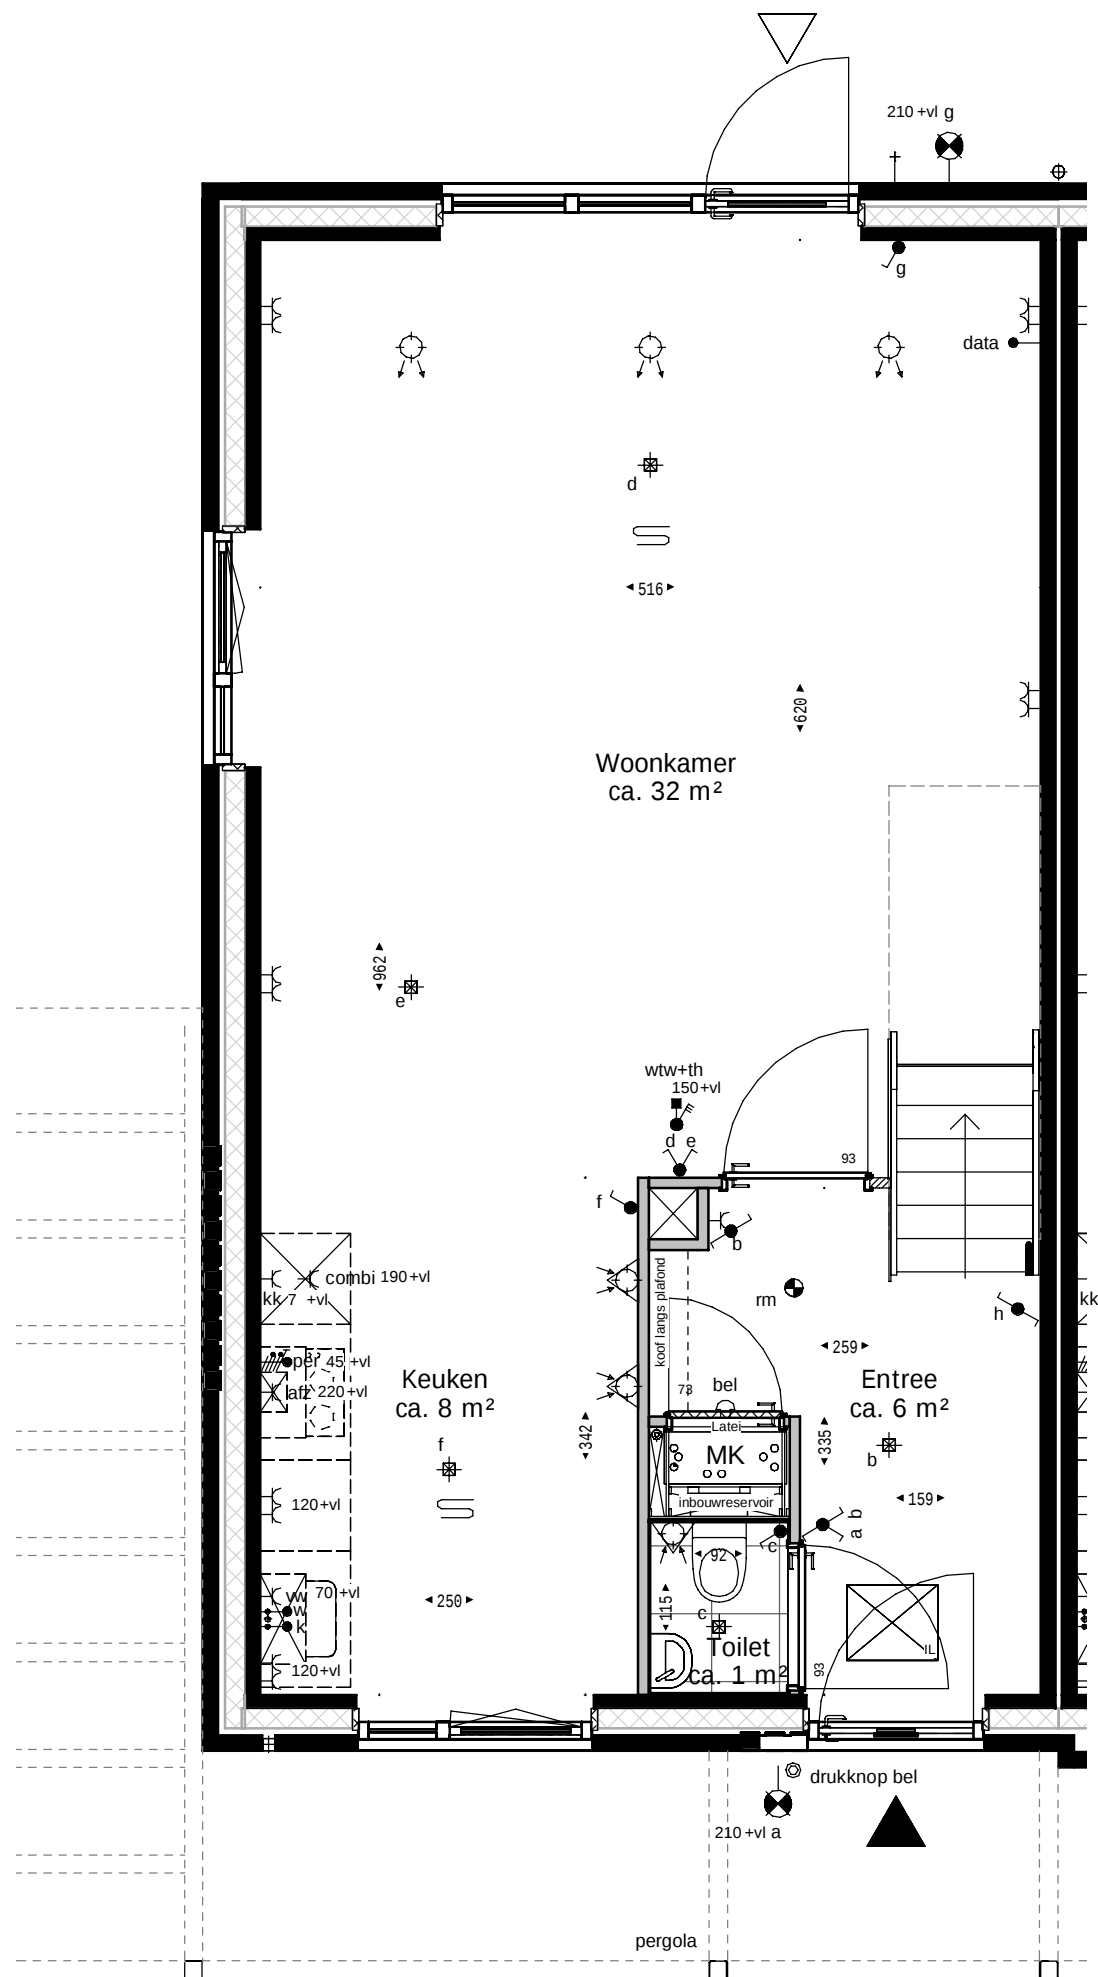


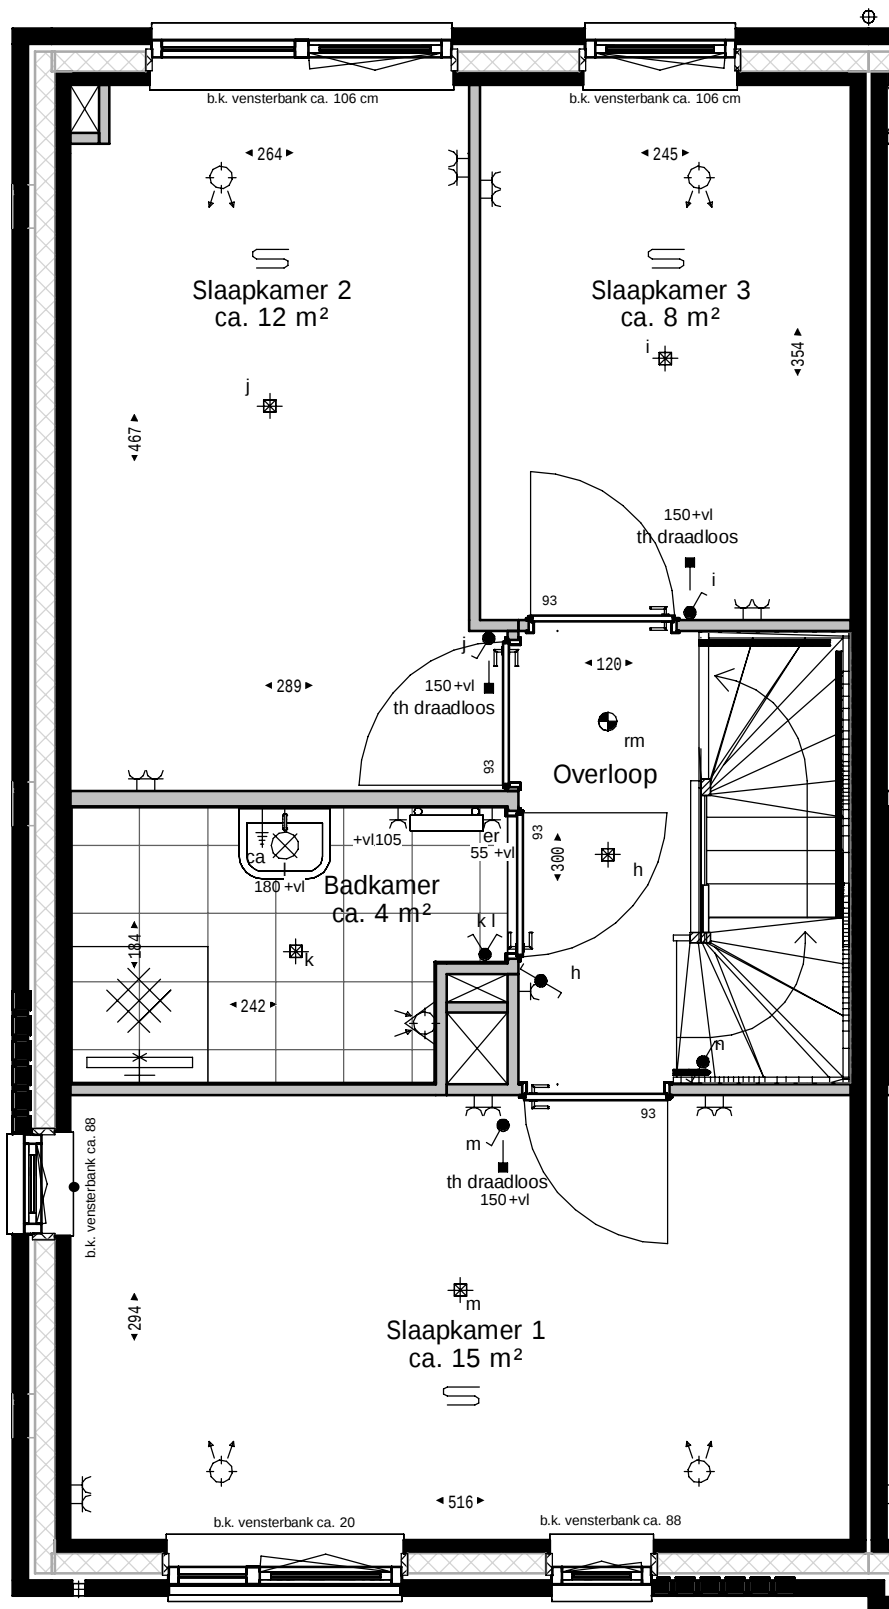

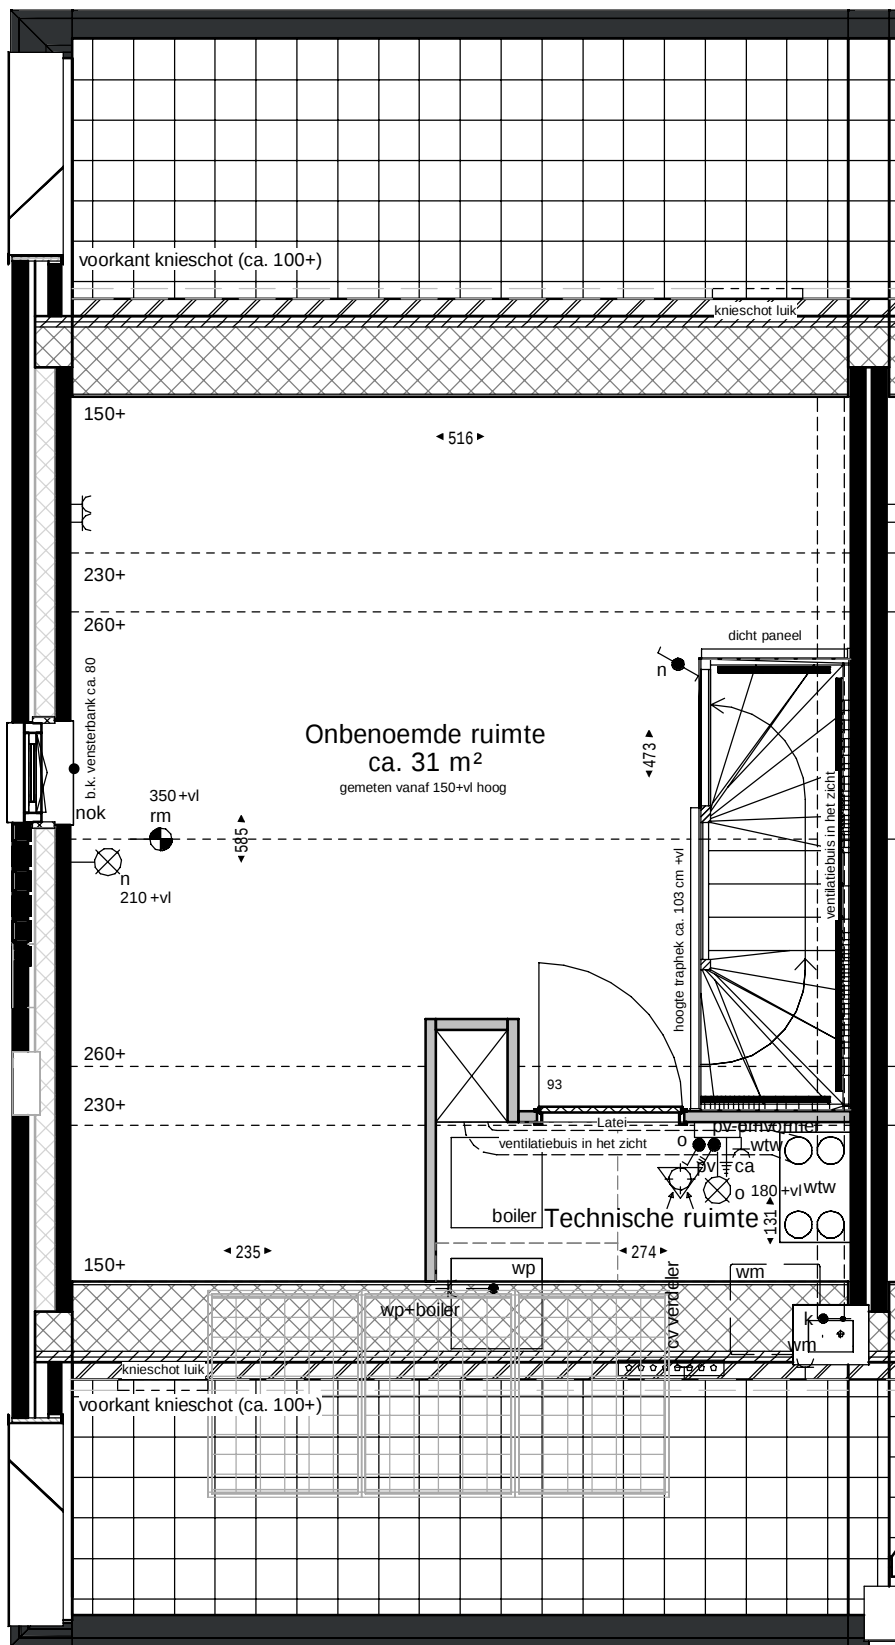


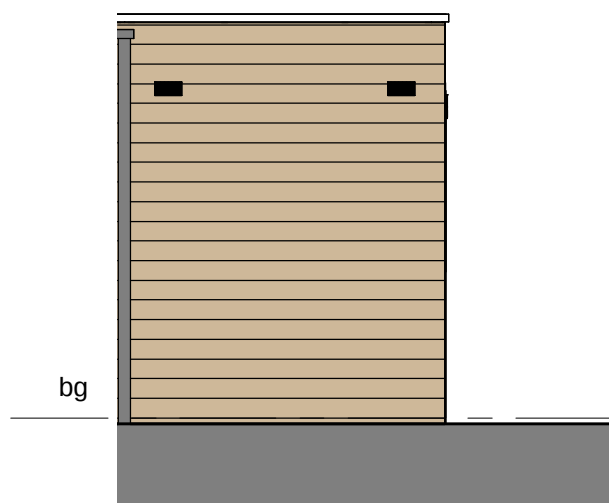


Vorgevel

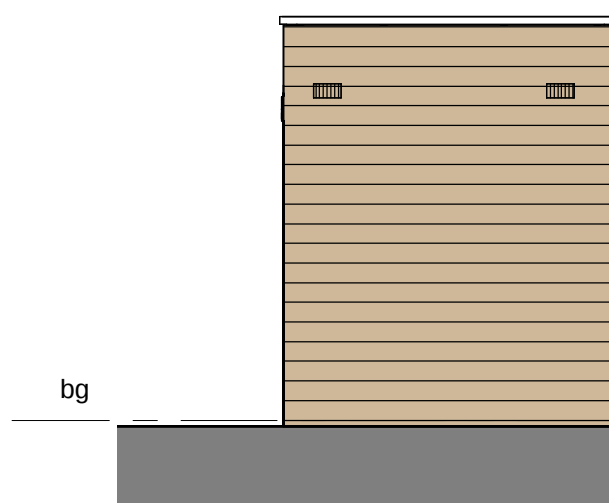

Achtergevel

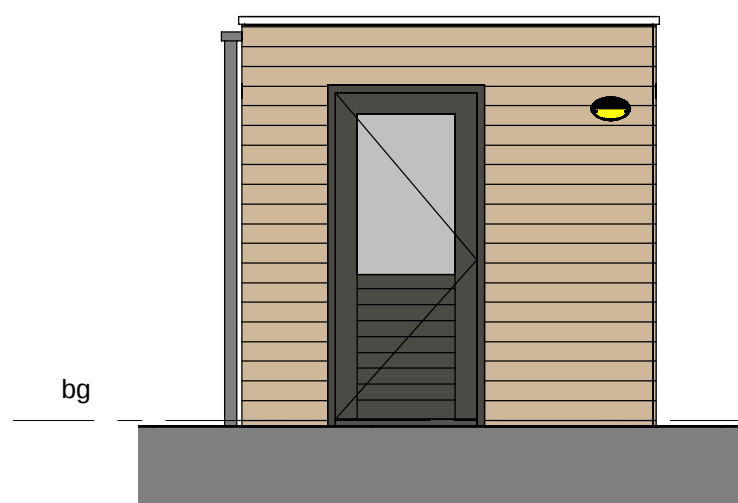

Rechtergevel

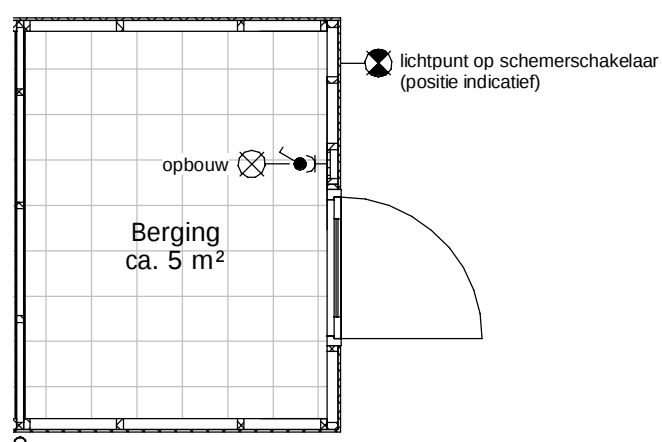

Bouwnummer 202, 204, 206, 209, 211



project  
**De Parels**

onderdeel  
**Dubbele berging rechts**

werknummer  
**02.0770**

tekeningnummer  
**VT\_3\_502**

Deze tekening is onderdeel van de contractstukken. Bij verschillen tussen de tekst van de Technische Omschrijving en deze tekeningen prevaleert de tekst van de Technische Omschrijving. Maten zijn ca. maten in centimeters, aan deze plattegrond kunnen geen rechten worden ontleend. Onjuistheden en wijzigingen die voortkomen uit onze controlerende zijn voorbehouden. De op deze tekening aangegeven maatvoering is niet geschikt voor opdrachten aan derden door kopers. Wij adviseren bij de inrichting van uw woning de maten ter plaatse op te nemen.


formaat **A3**  
schaal **1 : 50**

gemaakt **13-11-2023** **KKE**  
gewijzigd



Voorgevel

Zijgevel

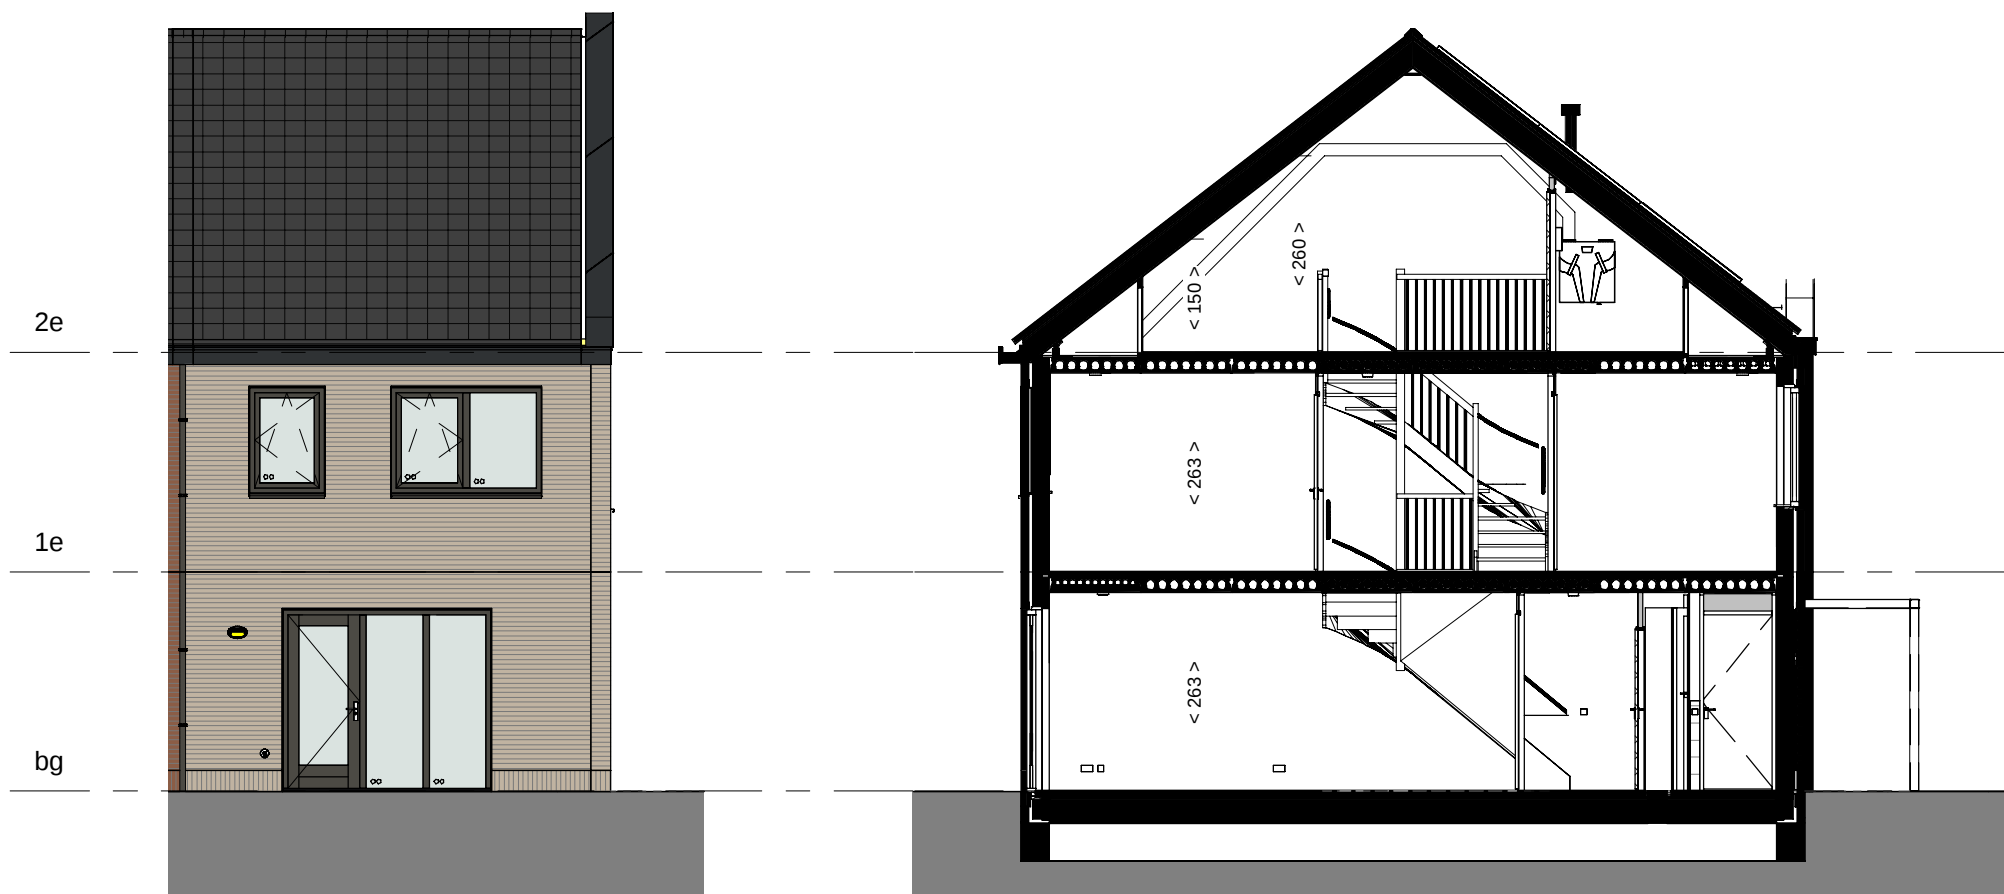

Achtergevel

Doorsnede



Waal

project

**De Parels**

onderdeel

**Gevels en doorsnede**

werknnummer

**02.0770**

tekeningnummer

**VT\_4\_BNR204\_204**

Deze tekening is onderdeel van de contractstukken. Bij verschillen tussen de tekst van de Technische Omschrijving en deze tekeningen prevaleert de tekst van de Technische Omschrijving. Maten zijn ca. maten in centimeters, aan deze plattegrond kunnen geen rechten worden ontleend. Onjuistheden en wijzigingen die voortkomen uit onze controlerende zijn voorbehouden. De op deze tekening aangegeven maatvoering is niet geschikt voor opdrachten aan derden door kopers. Wij adviseren bij de inrichting van uw woning de maten ter plaatse op te nemen.

formaat **A3**

schaal **1 : 100**

gemaakt **13-11-2023 KKE**

gewijzigd