



Waal

project
De Parel
onderdeel
3D view
werknummer
02.0770

tekeningnummer
VT_0_BNR210_040

Deze tekening is onderdeel van de contractstukken. Bij verschillen tussen de tekst van de Technische Omschrijving en deze tekeningen prevaleert de tekst van de Technische Omschrijving. Maten zijn ca. maten in centimeters, aan deze plattegrond kunnen geen rechten worden ontleend. Onjuistheden en wijzigingen die voortkomen uit onze controlerende zijn voorbehouden. De op deze tekening aangegeven maatvoering is niet geschikt voor opdrachten aan derden door kopers. Wij adviseren bij de inrichting van uw woning de maten ter plaatse op te nemen.

formaat **A3**
schaal

gemaakt **13-11-2023** **KKE**
gewijzigd

RENVOOI:

Algemeen



hoofdentree



entree




gevelmetselwerk



binnenwanden




betonwanden/dragende wanden/
hsb-elementen

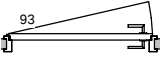

binnendeur en kozijn met daarbij
aangegeven de breedte van de deur



isolatie

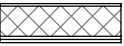

dak



schacht



inspectieluik

Installatie(s) (positie indicatief)



buitenkraan



water aansluiting (w = warm / k = koud)



douchekraan



afvoer, binnen



hemelwaterafvoer



douchepijp WTW



CV-verdeler



wandventiel toevoer ventilatie 250 cm +vl



wandventiel afvoer ventilatie 250 cm +vl



plafondventiel toevoer ventilatie



plafondventiel afvoer ventilatie



elektrische design radiator



vloerverwarming

Elektra & verlichting



schakelaar enkelpolig



schakelaar ventilatie / wtw



schakelaar ventilatie / wtw + co2 sensor (optioneel)



serieschakelaar



wisselschakelaar / hotelschakelaar



kruisschakelaar (optioneel)



plafondlichtpunt



wandaansluitpunt verlichting



wandaansluitpunt verlichting, met armatuur



rookmelder tegen wand



rookmelder aan plafond



co2 sensor (optioneel)



perilex 45 cm + vloer



thermostaat



bedrade leiding



bel



drukknop bel



centraal aardpunt 45 cm + vloer



wandcontactdoos enkel geaard



wandcontactdoos dubbel geaard, horizontaal



wandcontactdoos enkel waterdicht (optioneel)



wandcontactdoos dubbel waterdicht (optioneel)



aardmat in vloer



grondkabel op rol (optioneel)

Afkortingen installaties

afz	afzuigkap
bl	boiler
ca	centraal aardpunt
cm/mag	(combi)magnetron
co2	co2 sensor (optioneel)
cv	centrale verwarming
data	data aansluiting
er	elektrische radiator
kk	koelkast
mv	mechanische ventilatie
MK	meterkast
ov	oven (optioneel)
per	perilex aansluiting tbv elektrisch kooktoestel
RM	rookmelder
sp	spuwer
th	thermostaat
vr	vriezer (optioneel)
vv	verdeler vloerverwarming
vw	vaatwasser
wd	wasdroger
wm	wasmachine
wp	warmtepomp
wtw	warmteterugwinunit
zw	zonwering (optioneel)
***	elektra behorende bij elektra-pakket

Hoogtes elektra punten (in geval van toepassing)

Omschrijving	Hoogte (circa)
Wandcontactdozen verblijfsruimten	30 cm + vloer
Bedrade leiding(en) voor data / CAI	30 cm + vloer
Wandcontactdozen wastafel in badkamer	105 cm + vloer
Wandcontactdozen boven aanrecht keuken	120 cm + vloer
Wandcontactdozen koelkast	7 cm + vloer
Wandcontactdozen vaatwasser	70 cm + vloer
Wandcontactdoos afzuigkap	220 cm + vloer
Wandcontactdozen (aparte groep) t.b.v. wasmachine	105 cm + vloer
Wandcontactdoos elektrische radiator	55 cm + vloer
Wandcontactdoos verkeersruimte	105 cm + vloer
Lichtschakelaars / combinatieschakelaars	105 cm + vloer
(Kamer)thermostaat	150 cm + vloer
Hoofdbediening ventilatie	150 cm + vloer
Wandcontactdozen installaties	n.t.b.
Wandlichtpunten buiten	210 cm + vloer



project
De Parels
onderdeel
Renvooi
werknnummer
02.0770

tekeningnummer
VT_1_001

Deze tekening is onderdeel van de contractstukken. Bij verschillen tussen de tekst van de Technische Omschrijving en deze tekeningen prevaleert de tekst van de Technische Omschrijving. Maten zijn ca. maten in centimeters, aan deze plattegrond kunnen geen rechten worden ontleend. Onjuistheden en wijzigingen die voortkomen uit onze controlerende zijn voorbehouden. De op deze tekening aangegeven maatvoering is niet geschikt voor opdrachten aan derden door kopers. Wij adviseren bij de inrichting van uw woning de maten ter plaatse op te nemen.

formaat **A3**
schaal **1 : 50**

gemaakt **13-11-2023** **KKE**
gewijzigd



RENVOOI

- hoofdentree
- entree

- kavelgrens

- hekwerk met hедера
- haag 600 mm hoog

- poort

- achterpad

- staptegels 600x400mm

- voortuin door kopers te kiezen

- put

- P parkeerplaats prive terrein





project
De Parels
onderdeel
Situatie
werknr.
02.0770

Deze tekening is onderdeel van de contractstukken. Bij verschillen tussen de tekst van de Technische Omschrijving en deze tekeningen prevaleert de tekst van de Technische Omschrijving. Maten zijn ca. maten in centimeters, aan deze plattegrond kunnen geen rechten worden ontleend. Onjuistheden en wijzigingen die voortkomen uit onze controlerende zijn voorbehouden. De op deze tekening aangegeven maatvoering is niet geschikt voor opdrachten aan derden door kopers. Wij adviseren bij de inrichting van uw woning de maten ter plaatse op te nemen.

formaat **A3**
schaal **1:650**

gemaakt **13-11-2023 KKE**
gewijzigd

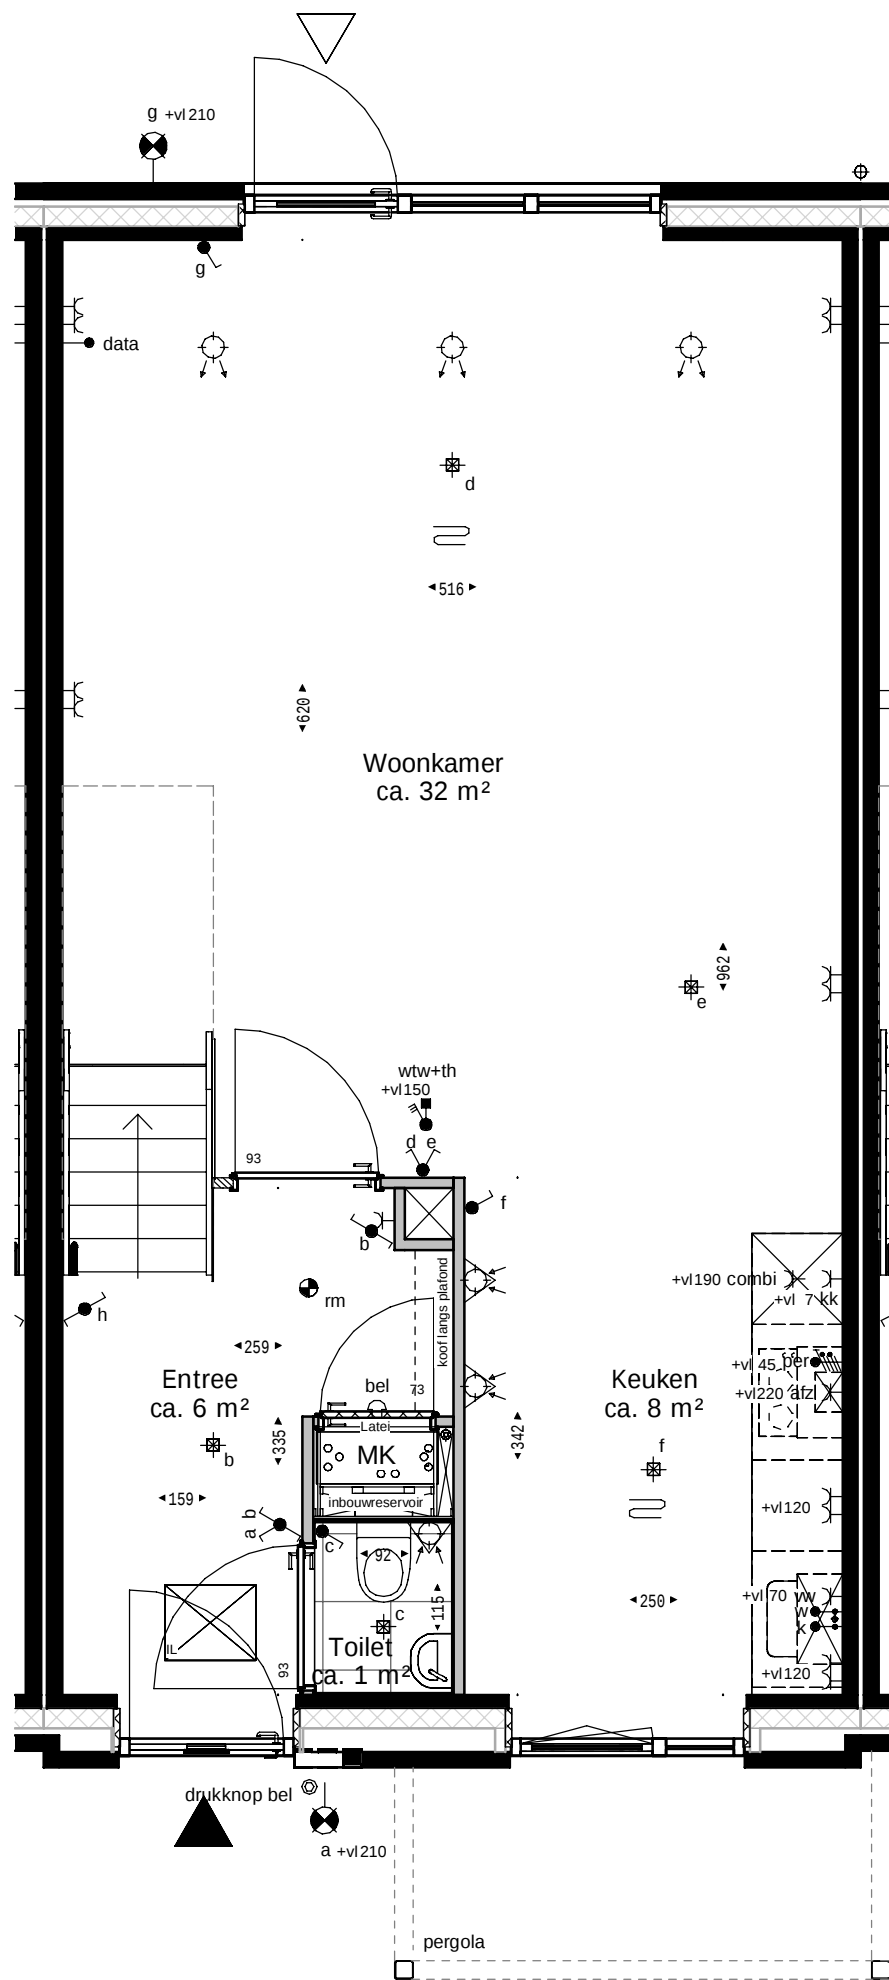

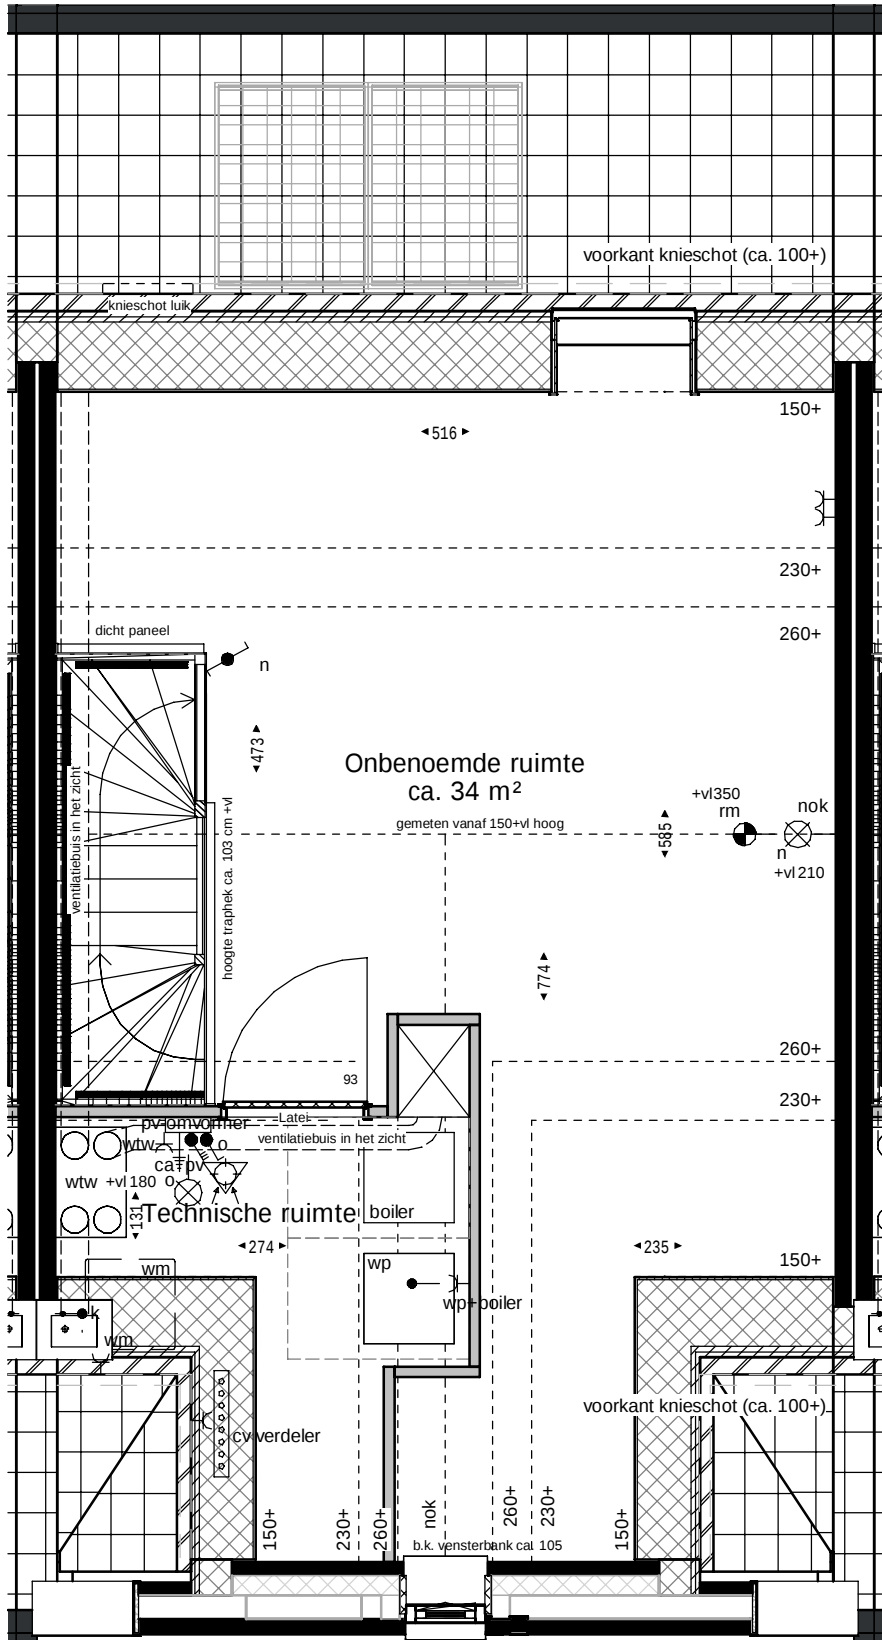

Waal

project

De Parels

onderdeel

Tweede verdieping

werknnummer

02.0770

tekeningnummer

VT_2_BNR210_102


Deze tekening is onderdeel van de contractstukken. Bij verschillen tussen de tekst van de Technische Omschrijving en deze tekeningen prevaleert de tekst van de Technische Omschrijving. Maten zijn ca. maten in centimeters, aan deze plattegrond kunnen geen rechten worden ontleend. Onjuistheden en wijzigingen die voortkomen uit onze controlerende zijn voorbehouden. De op deze tekening aangegeven maatvoering is niet geschikt voor opdrachten aan derden door kopers. Wij adviseren bij de inrichting van uw woning de maten ter plaatse op te nemen.

formaat **A3**


schaal **1 : 50**

gemaakt **13-11-2023 KKE**


gewijzigd

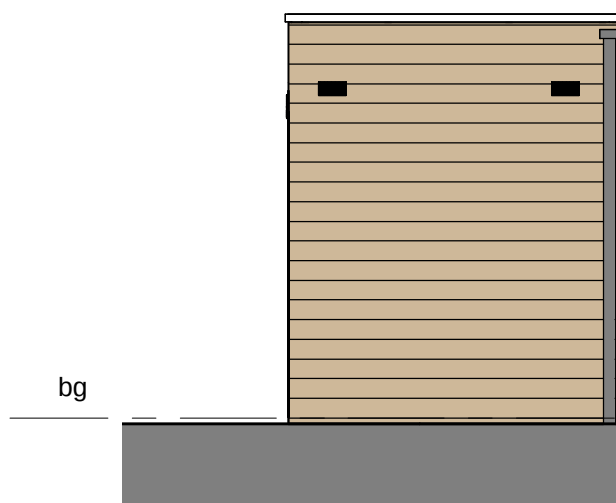


Voorgevel

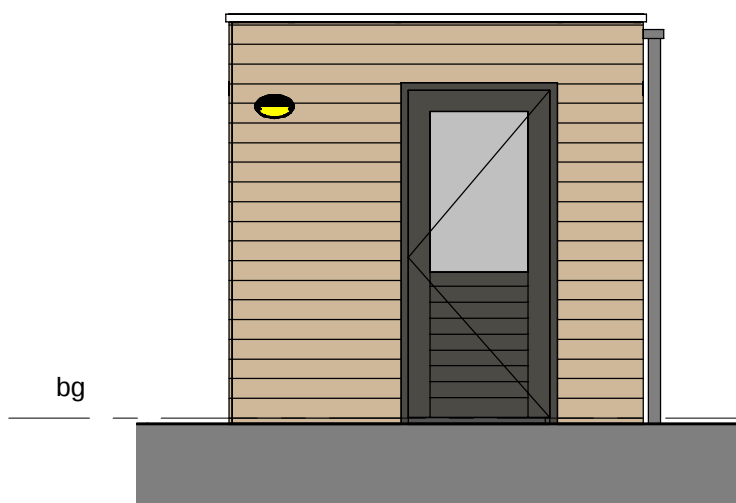

Linkergevel

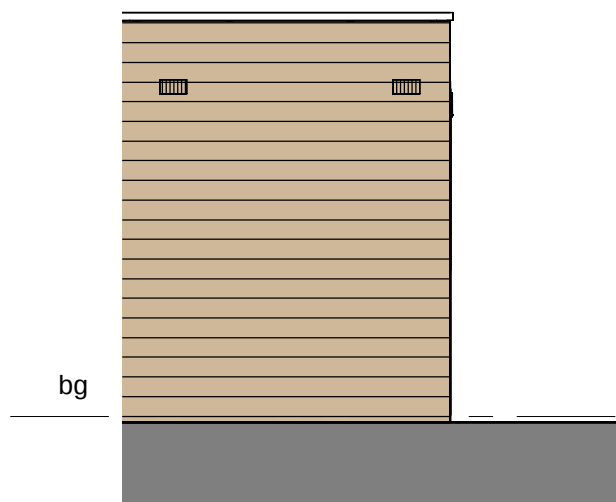

Achtergevel

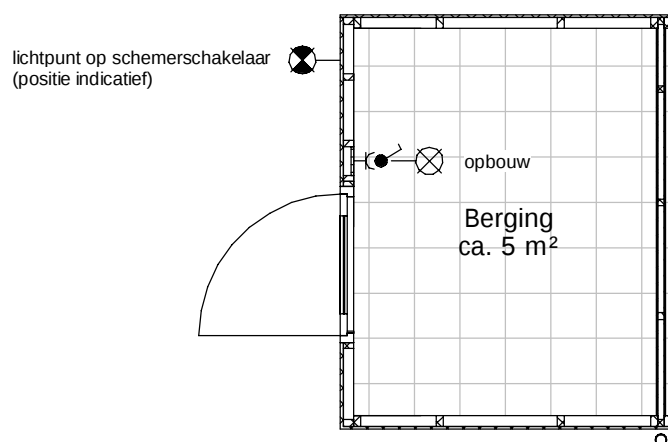

Bouwnummer 203, 205, 207, 210, 212



project
De Parels

onderdeel
Dubbele berging links


werknummer
02.0770

tekeningnummer
VT_3_501


Deze tekening is onderdeel van de contractstukken. Bij verschillen tussen de tekst van de Technische Omschrijving en deze tekeningen prevaleert de tekst van de Technische Omschrijving. Maten zijn ca. maten in centimeters, aan deze plattegrond kunnen geen rechten worden ontleend. Onjuistheden en wijzigingen die voortkomen uit onze controlerende zijn voorbehouden. De op deze tekening aangegeven maatvoering is niet geschikt voor opdrachten aan derden door kopers. Wij adviseren bij de inrichting van uw woning de maten ter plaatse op te nemen.

formaat **A3**
schaal **1 : 50**


gemaakt **13-11-2023** **KKE**
gewijzigd

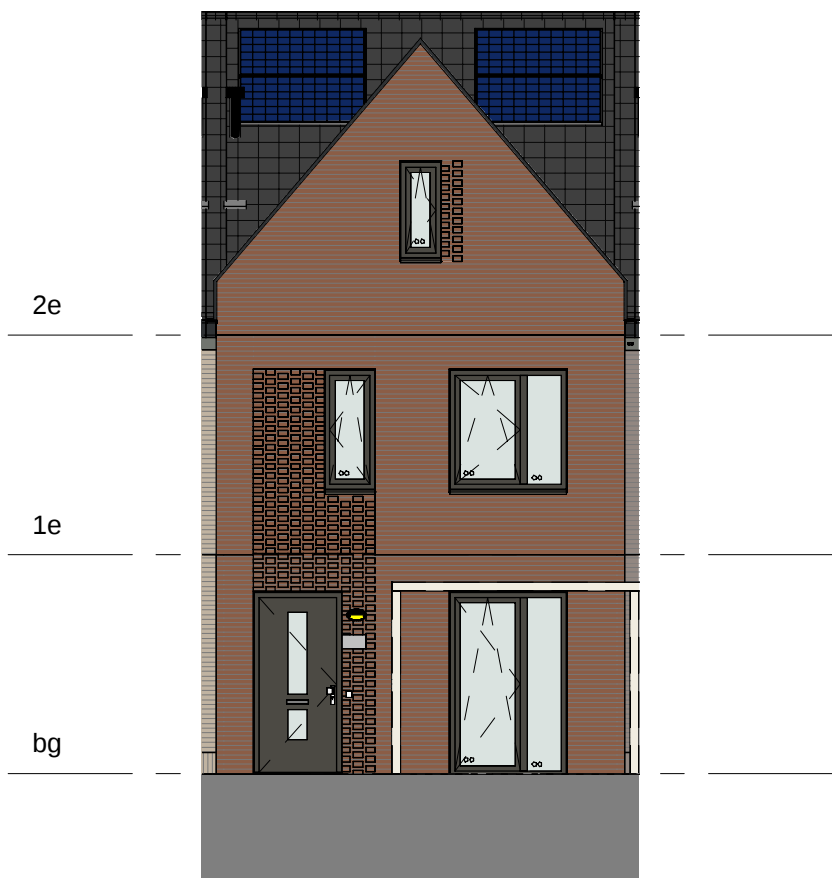

Voorgevel

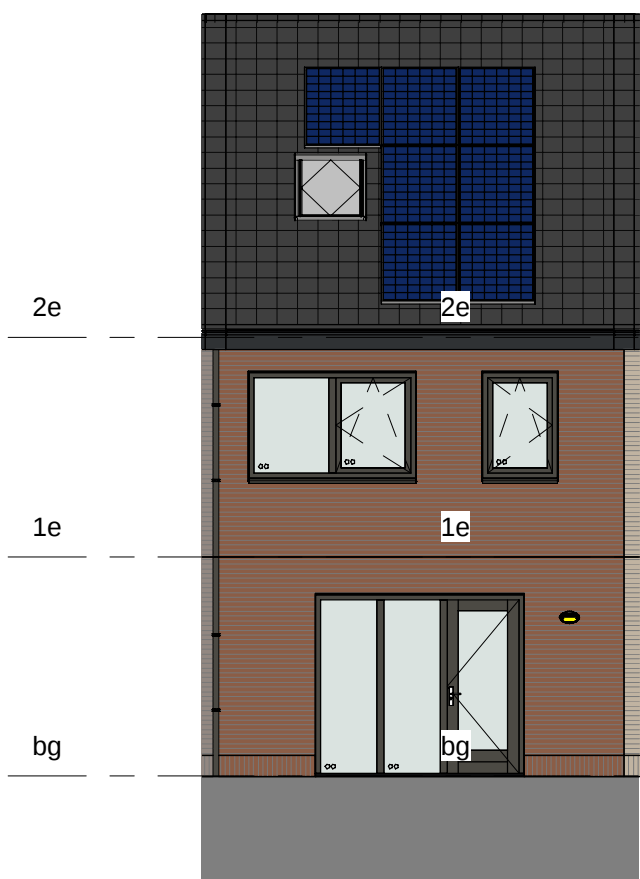

Achtergevel

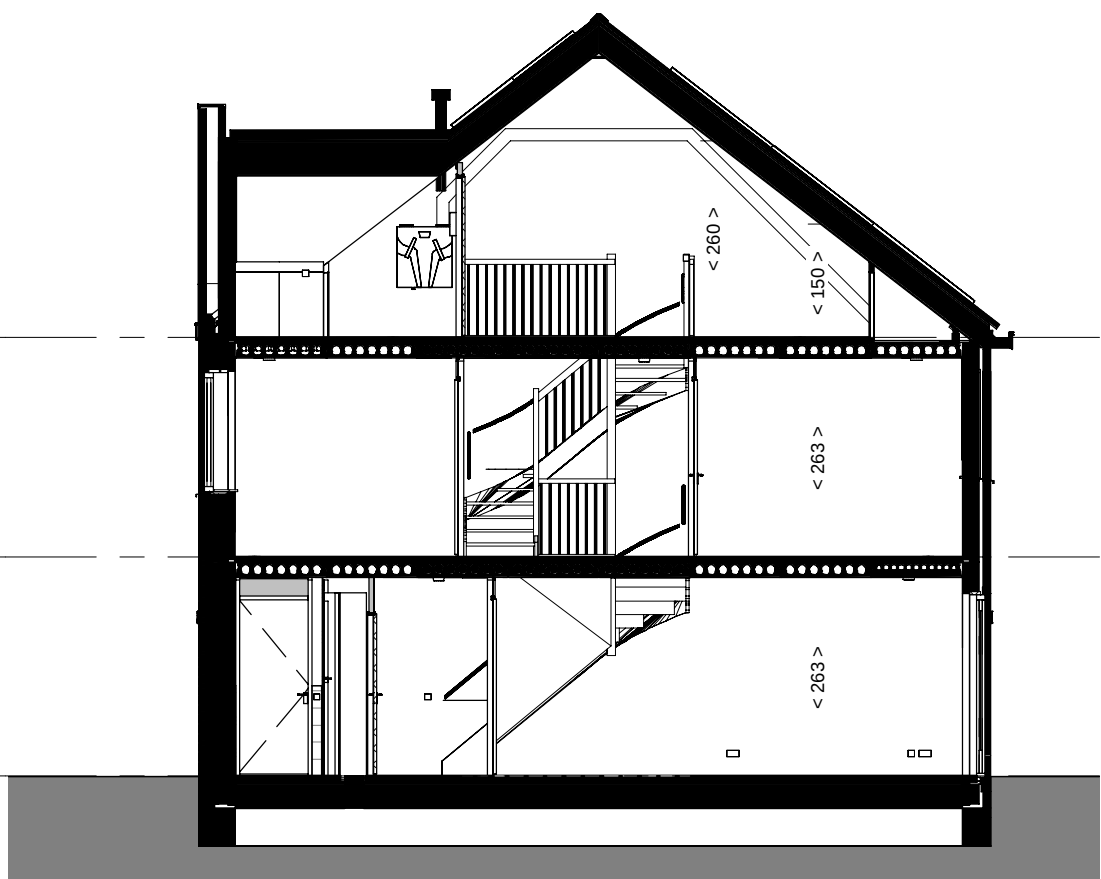

Doorsnede